


DESCRIÇÃO DA MATRÍCULA Nº28.681

R.08 JOÃO RAMUNDO ANACLETO


CANALIZADO PARTICULAR

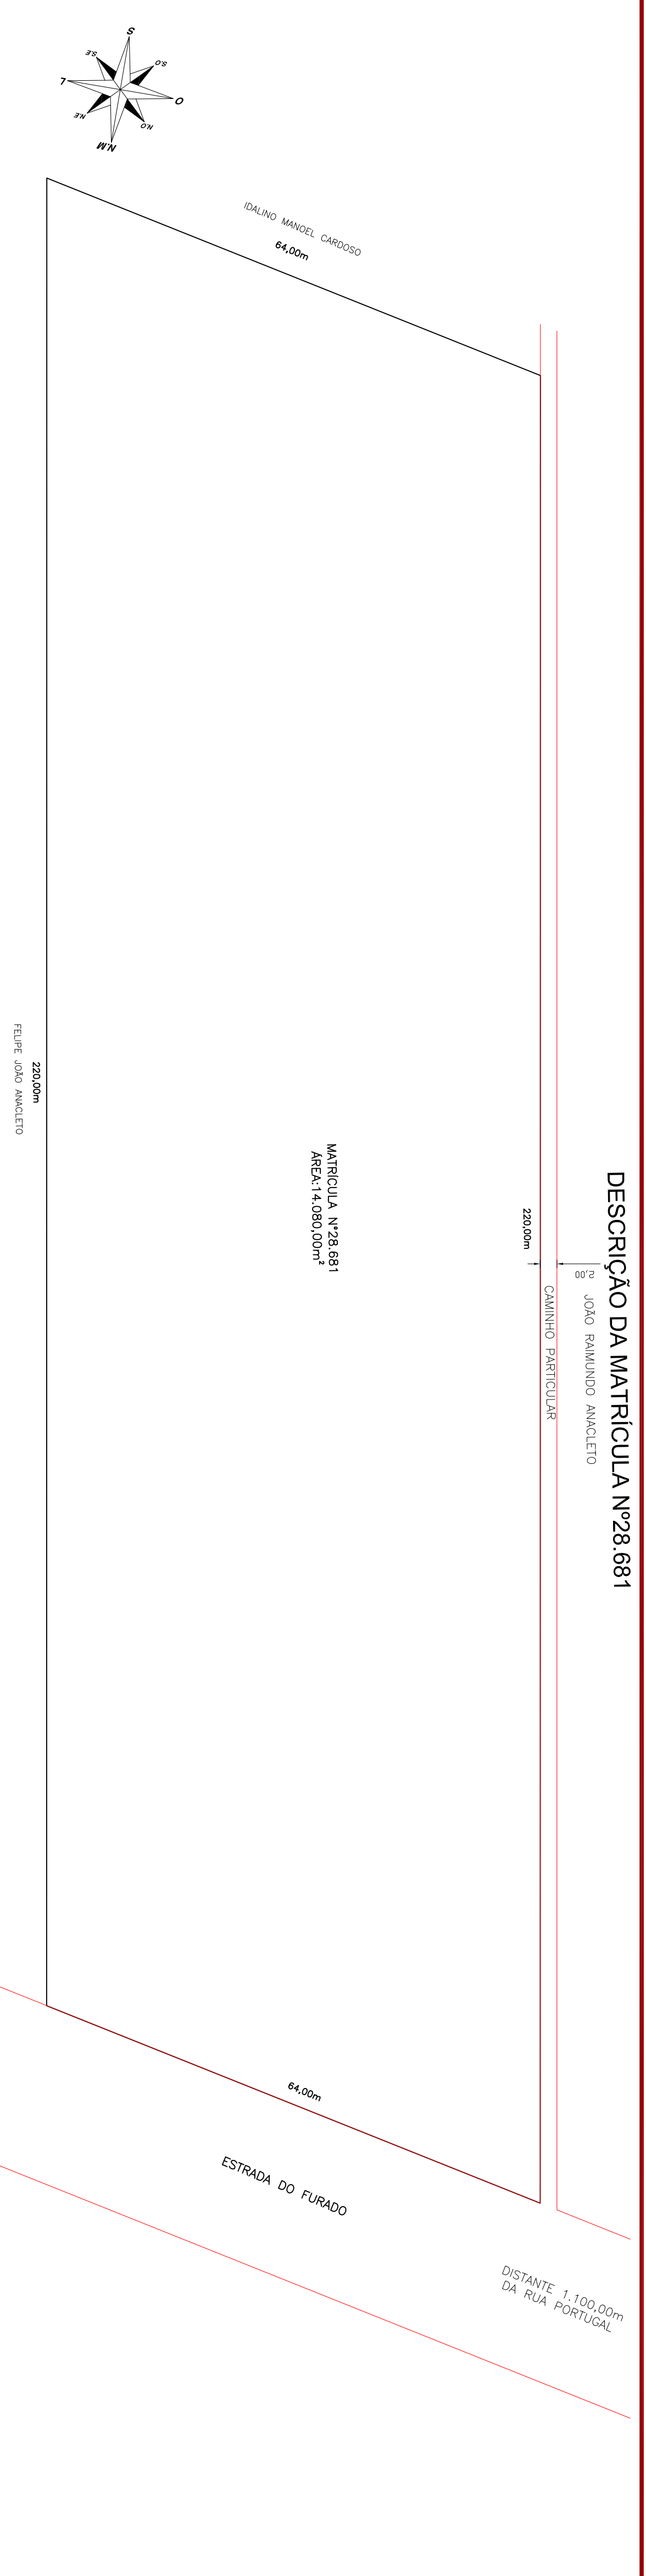


MATRÍCULA Nº28.681
ÁREA: 4.850,00m²

DISTANTE 1.100,00m
DA RUA PORTUGAL

DESCRIÇÃO DO DESMEMBRAMENTO

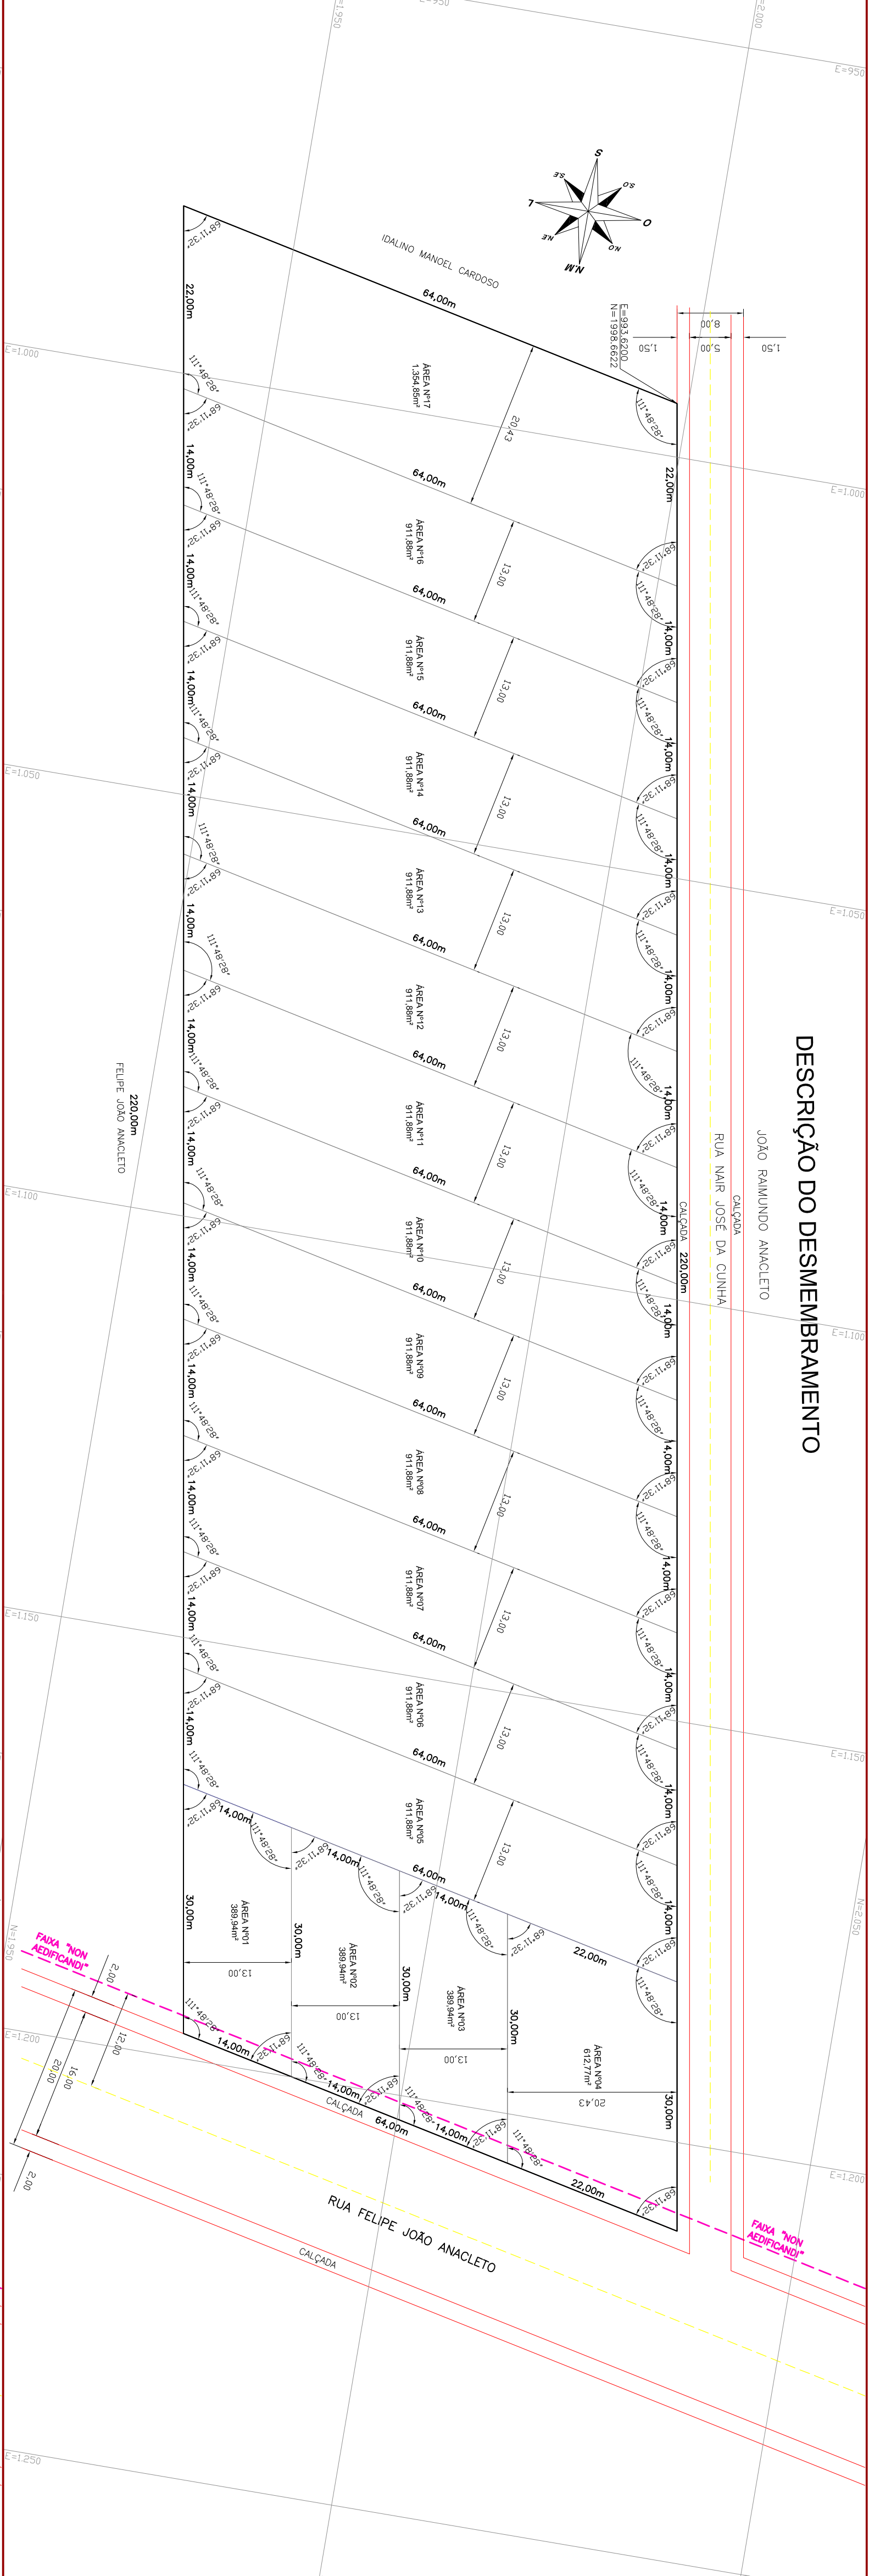

DESCRIÇÃO DO DESMEMBRAMENTO

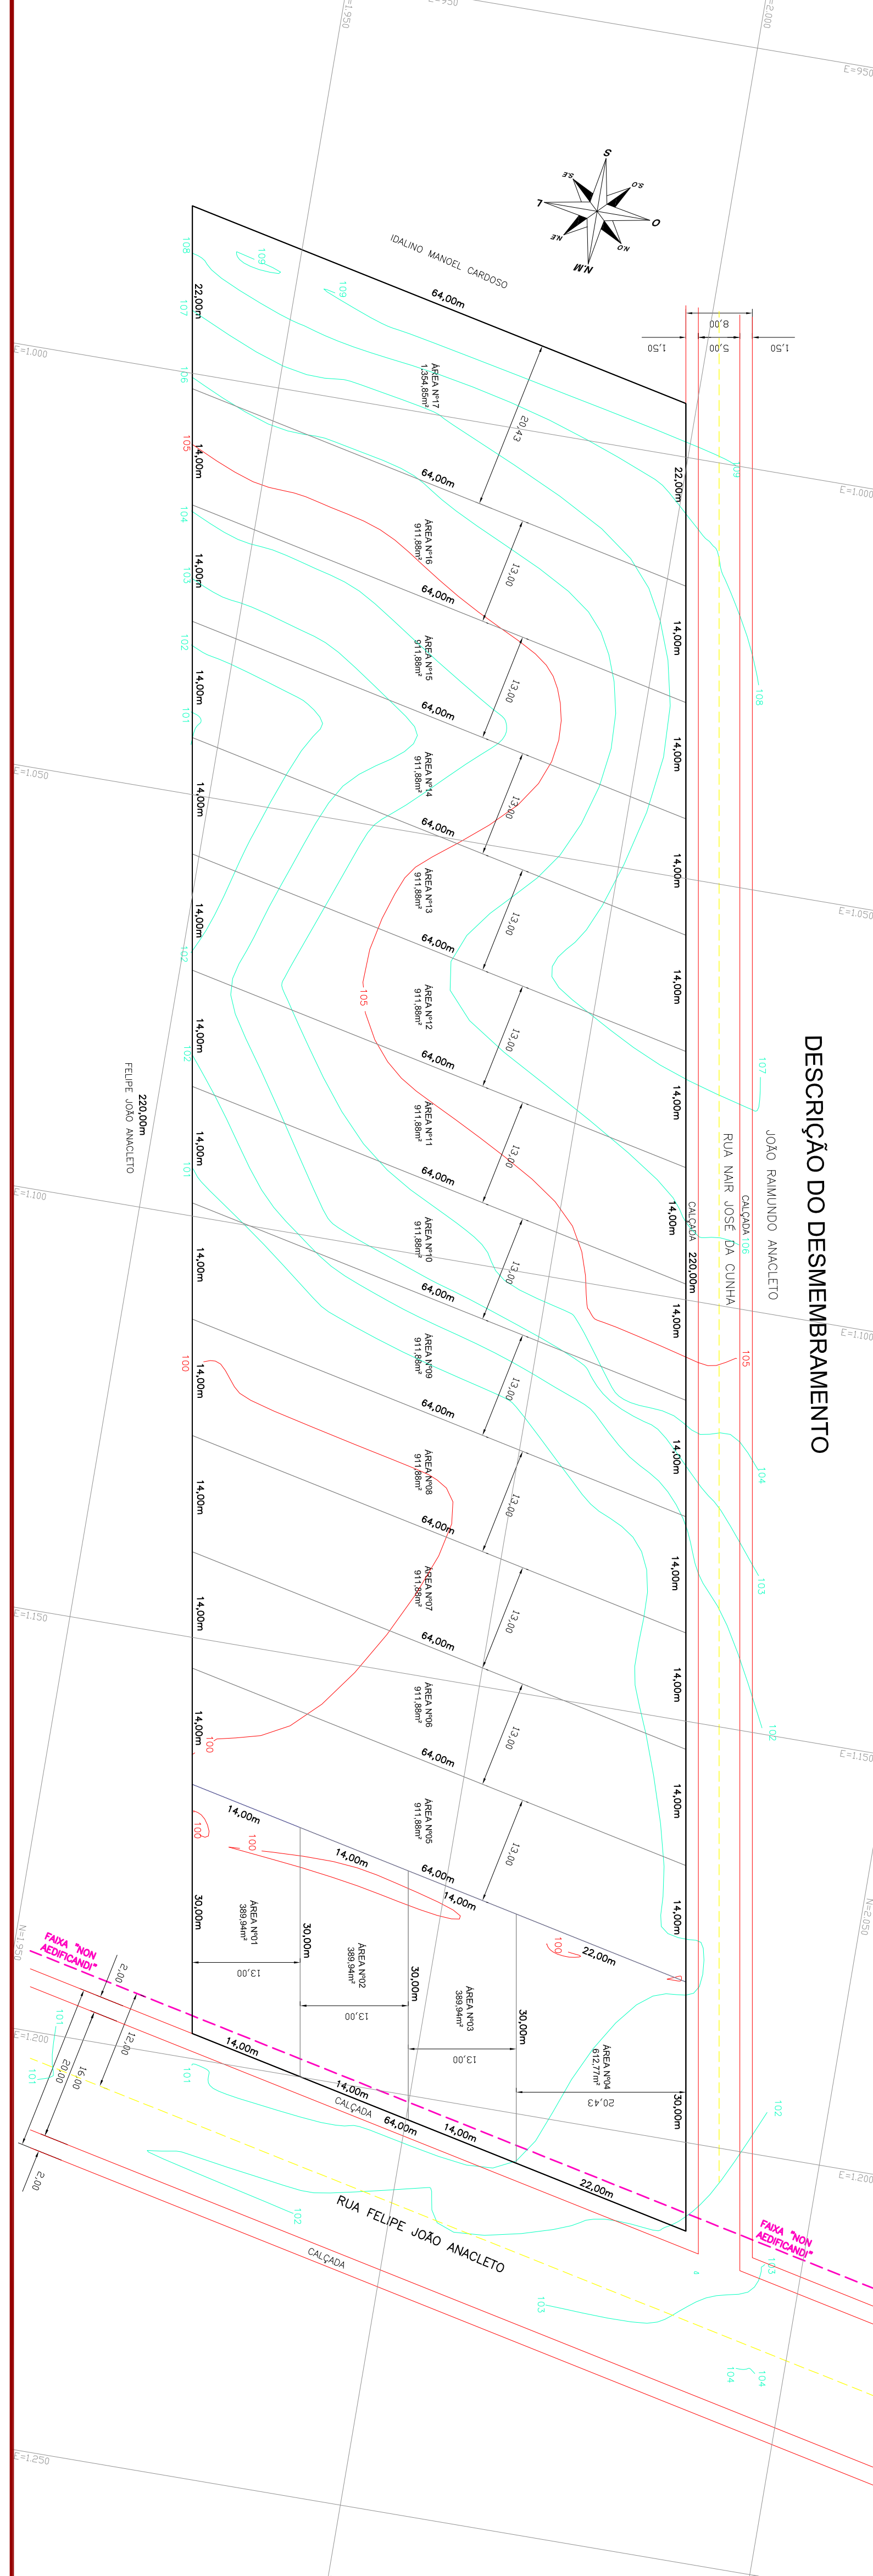

PLANTA DE LOCALIZAÇÃO:
(sem escala)

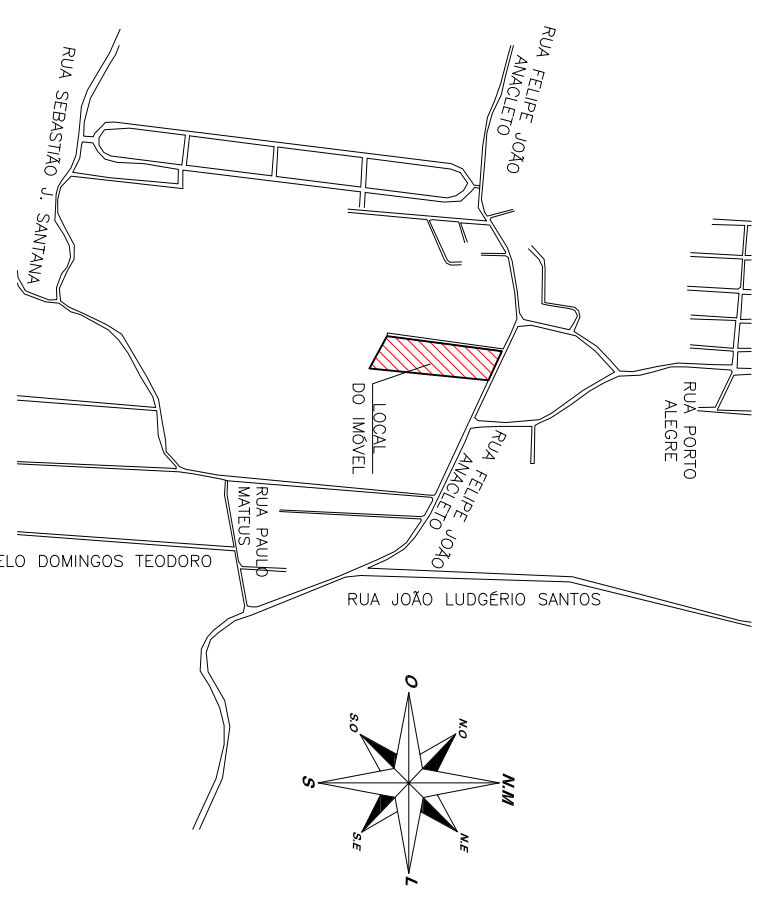


TABELA DE ÁREAS:

ÁREA (m²)	LOTES	ÁREA (m²)
289,54	ÁREA Nº01	389,54
389,54	ÁREA Nº02	389,54
612,71	ÁREA Nº03	612,71
911,88	ÁREA Nº04	911,88
911,88	ÁREA Nº05	911,88
911,88	ÁREA Nº06	911,88
911,88	ÁREA Nº07	911,88
911,88	ÁREA Nº08	911,88
911,88	ÁREA Nº09	911,88
911,88	ÁREA Nº10	911,88
911,88	ÁREA Nº11	911,88
911,88	ÁREA Nº12	911,88
911,88	ÁREA Nº13	911,88
911,88	ÁREA Nº14	911,88
911,88	ÁREA Nº15	911,88
911,88	ÁREA Nº16	911,88
1.354,85	ÁREA Nº17	1.354,85

ASSINATURAS:

ATTESTO SOB AS PENAS DA LEI, SEMPRE ANTERIORMENTE, TANTO AS NOTIFICAÇÕES ANTES DO INÍCIO DA OBRAS, COMO AS NOTIFICAÇÕES ANTES DO INÍCIO DA OBRAS.

IDENTIFICAR: _____

IDENTIFICAR: _____

LEGENDAS:

- MEIO DO PROJEIONDO
- EIXO RUA
- RUA DE ASFALTO
- EXTREMA DE TERRENO
- CURVAS DE NÍVEL

ESPAÇO RESERVADO PARA CARIMBOS, APROVAÇÕES E OBSERVAÇÕES:

PROJETO:	LEVANTAMENTO TOPOGRÁFICO PLANO DE GERENCIAMENTO PARA FINS DE DESMEMBRAMENTO	PROJETO:	JULIANA	ESCALA:	1:500
RESPONSÁVEL TÉCNICO:	JULIANA LIEBL DAVINA FERREIRA	ÁREAS:	INDICADAS	DATA:	09/11/2018
RESPONSÁVEL TÉCNICO:	JULIANA LIEBL DAVINA FERREIRA	PROJETO:	JULIANA	ESCALA:	1:500
RESPONSÁVEL TÉCNICO:	JULIANA LIEBL DAVINA FERREIRA	ÁREAS:	INDICADAS	DATA:	09/11/2018
RESPONSÁVEL TÉCNICO:	JULIANA LIEBL DAVINA FERREIRA	PROJETO:	JULIANA	ESCALA:	1:500
RESPONSÁVEL TÉCNICO:	JULIANA LIEBL DAVINA FERREIRA	ÁREAS:	INDICADAS	DATA:	09/11/2018

PROJ CIVIL ENGENHARIA

Rua Helder Nogueira, nº200, Sala 114
Edifício Helder Office, Centro, Sorocaba/SC
TEL: (047) 3227-5247
CNPJ: 06.929.148/0001-17
Site: www.projcivil.com.br
Email: labeleone@projcivil.com.br